

ООО "Проспект"

НСО, р.п. Кольцово, микрорайон V.

Жилой дом №12

РАБОЧАЯ ДОКУМЕНТАЦИЯ

Паспорт проекта

К-22-V-12-ПП


2022

Основные технико-экономические показатели

№ п/п	Наименование	Ед. изм.	Кол-во	Примечание
1	Площадь земельного участка	м ²	7474,0	
2	Площадь застройки	м ²	1311,3	
3	Площадь жилого здания	м ²	10644,4	
4	Строительный объём, в том числе:	м ³	41014,2	
	выше отметки 0,000 (надземная часть),	м ³	36833,4	
	ниже отметки 0,000 (подземная часть)	м ³	4180,8	
5	Площадь квартир	м ²	7106,6	
6	Общая площадь квартир	м ²	7439,9	С учётом площадей лоджий с понижающим коэффициентом 0,5
7	Количество квартир,	шт.	129	
	в том числе:			
	1-комнатных квартир,	шт.	10	
	2-комнатных квартир-студий,	шт.	21	
	2-комнатных квартир,	шт.	52	
	3-комнатных квартир-студий,	шт.	37	
	4-комнатных квартир-студий,	шт.	9	
8	Количество кладовых	шт.	15	
9	Площадь кладовых	м ²	114,4	

Взам. инв. №							
Подп. и дата							
Инв. № подл.							
К-22-V-12-ПП							
НСО, р.п. Кольцово, микрорайон V							
Изм.	Кол. уч.	Лист	№ док.	Подп.	Дата		
Жилой дом №12					Стадия	Лист	Листов
					П	1	
Разраб.	Перевалова				06.23		
Проверил	Ершов						
Основные технико-экономические показатели					ООО "Перспект"		
Н.контр.	Лонский						



План -1 этажа (отм. -2,700; -3,900)

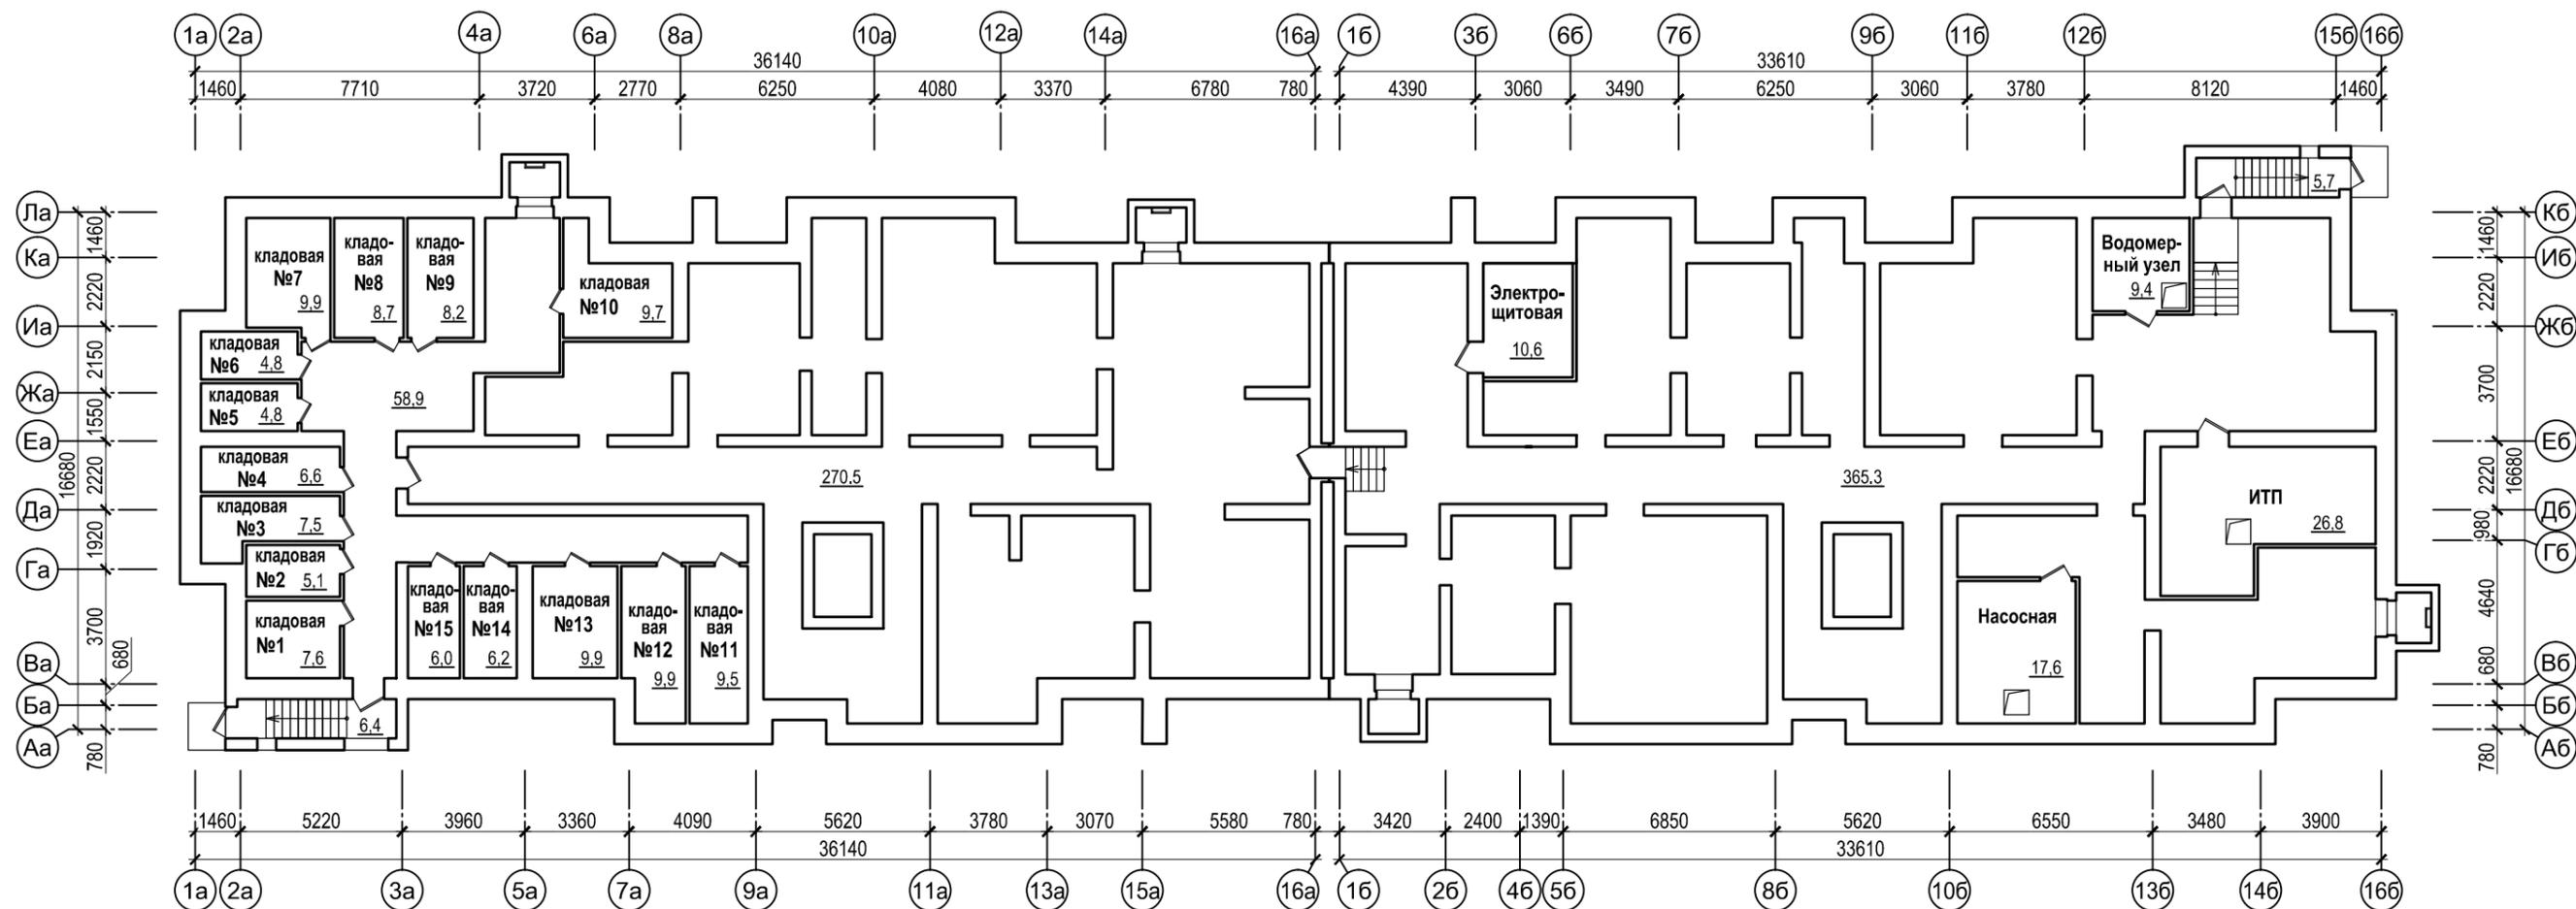

Инд. № подл.	Подп. и дата	Взам. инв. №

						К-22-V-12-ПП				
						НСО, р.п. Кольцово, микрорайон V				
Изм.	Кол. уч.	Лист	№ док.	Подп.	Дата	Жилой дом №12		Стадия	Лист	Листов
								П	2	
Разраб.		Перевалова			06.23	План -1 этажа (отм. -2,700; -3,900)		ООО "Проспект"		
Проверил		Ершов								
Н.контр.		Лонский								

План первого этажа

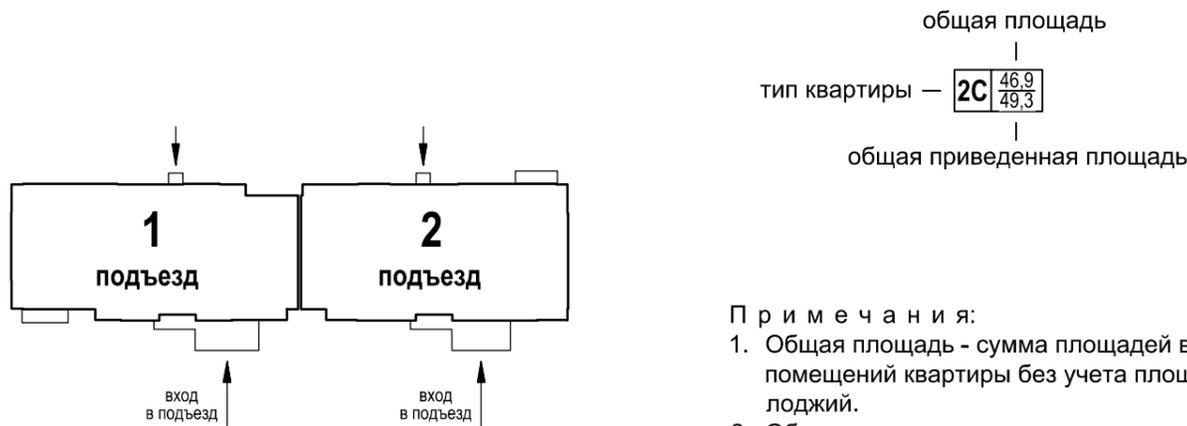
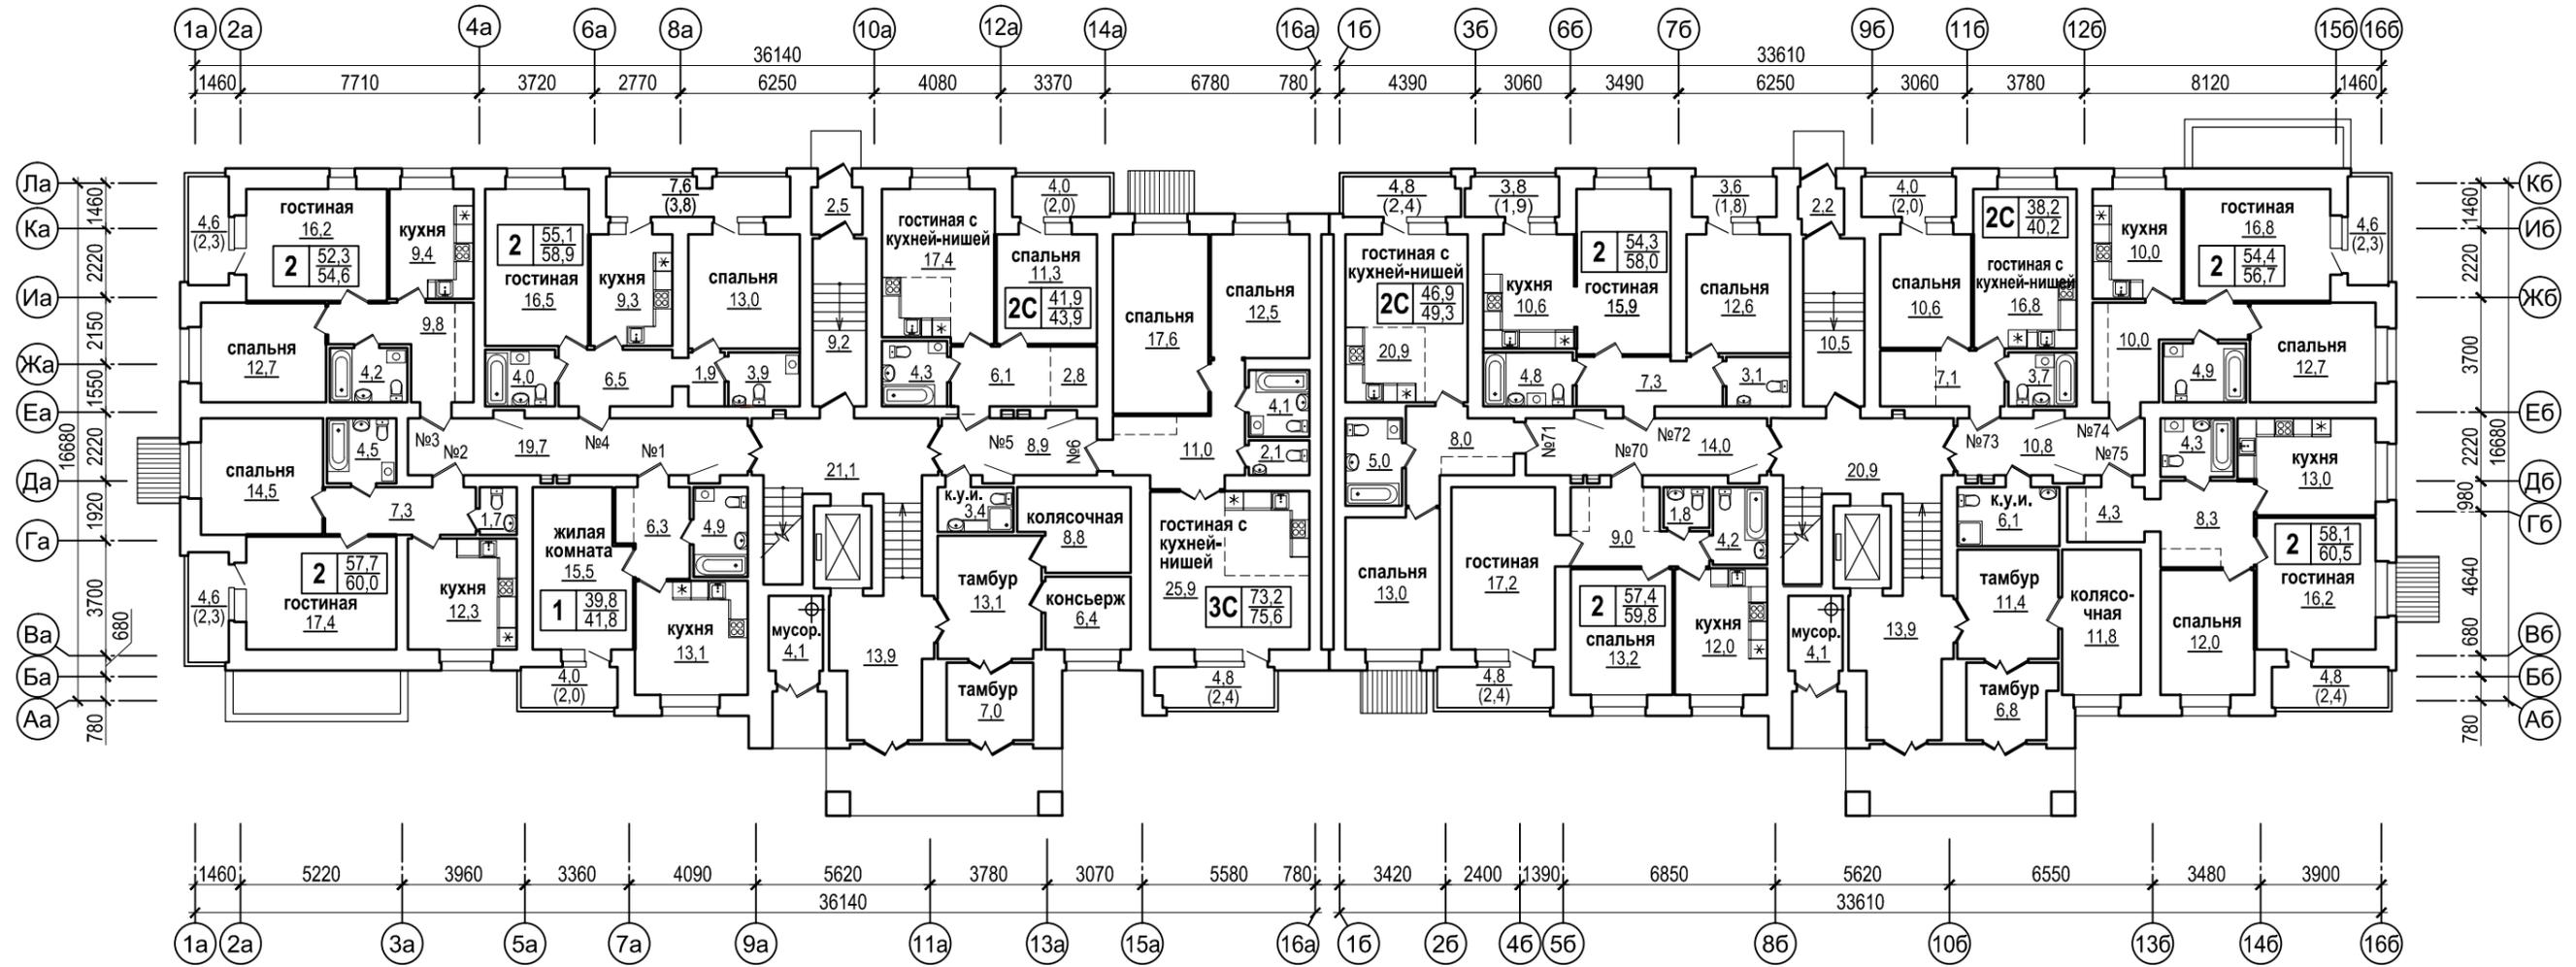


- Примечания:**
1. Общая площадь - сумма площадей всех помещений квартиры без учета площади лоджий.
 2. Общая приведенная площадь - сумма общей площади и площади лоджий с понижающим коэффициентом 0,5.
 3. Все кухни-ниши приняты площадью 5,0 м².

					К-22-V-12-ПП				
					НСО, р.п. Кольцово, микрорайон V				
Изм.	Кол. уч.	Лист	№ док.	Подп.	Дата	Жилой дом №12	Стадия	Лист	Листов
							П	3	
Разраб.	Первалова				06.23	План первого этажа	ООО "Перспект"		
Проверил	Ершов								
Н.контр.	Лонский								

Взам. инв. №	
Подп. и дата	
Инв. № подл.	

План второго этажа


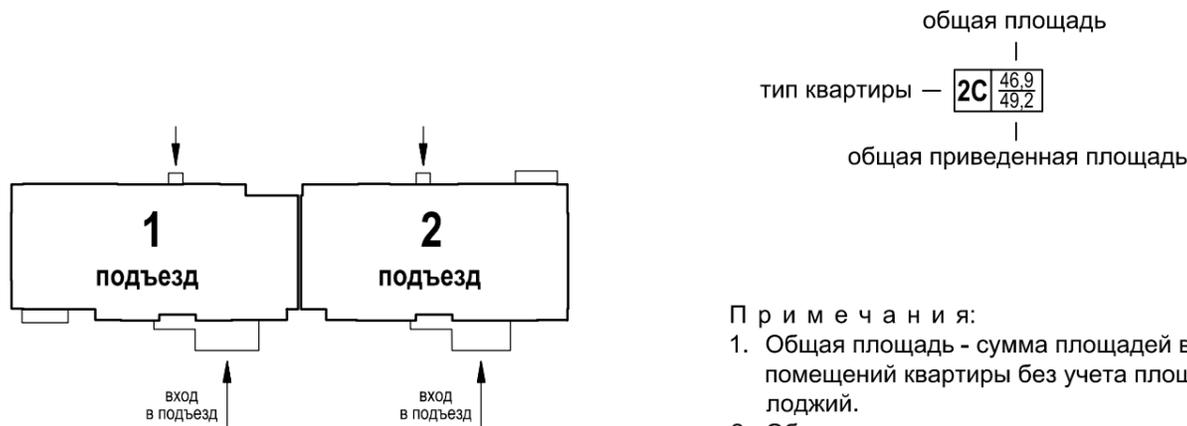
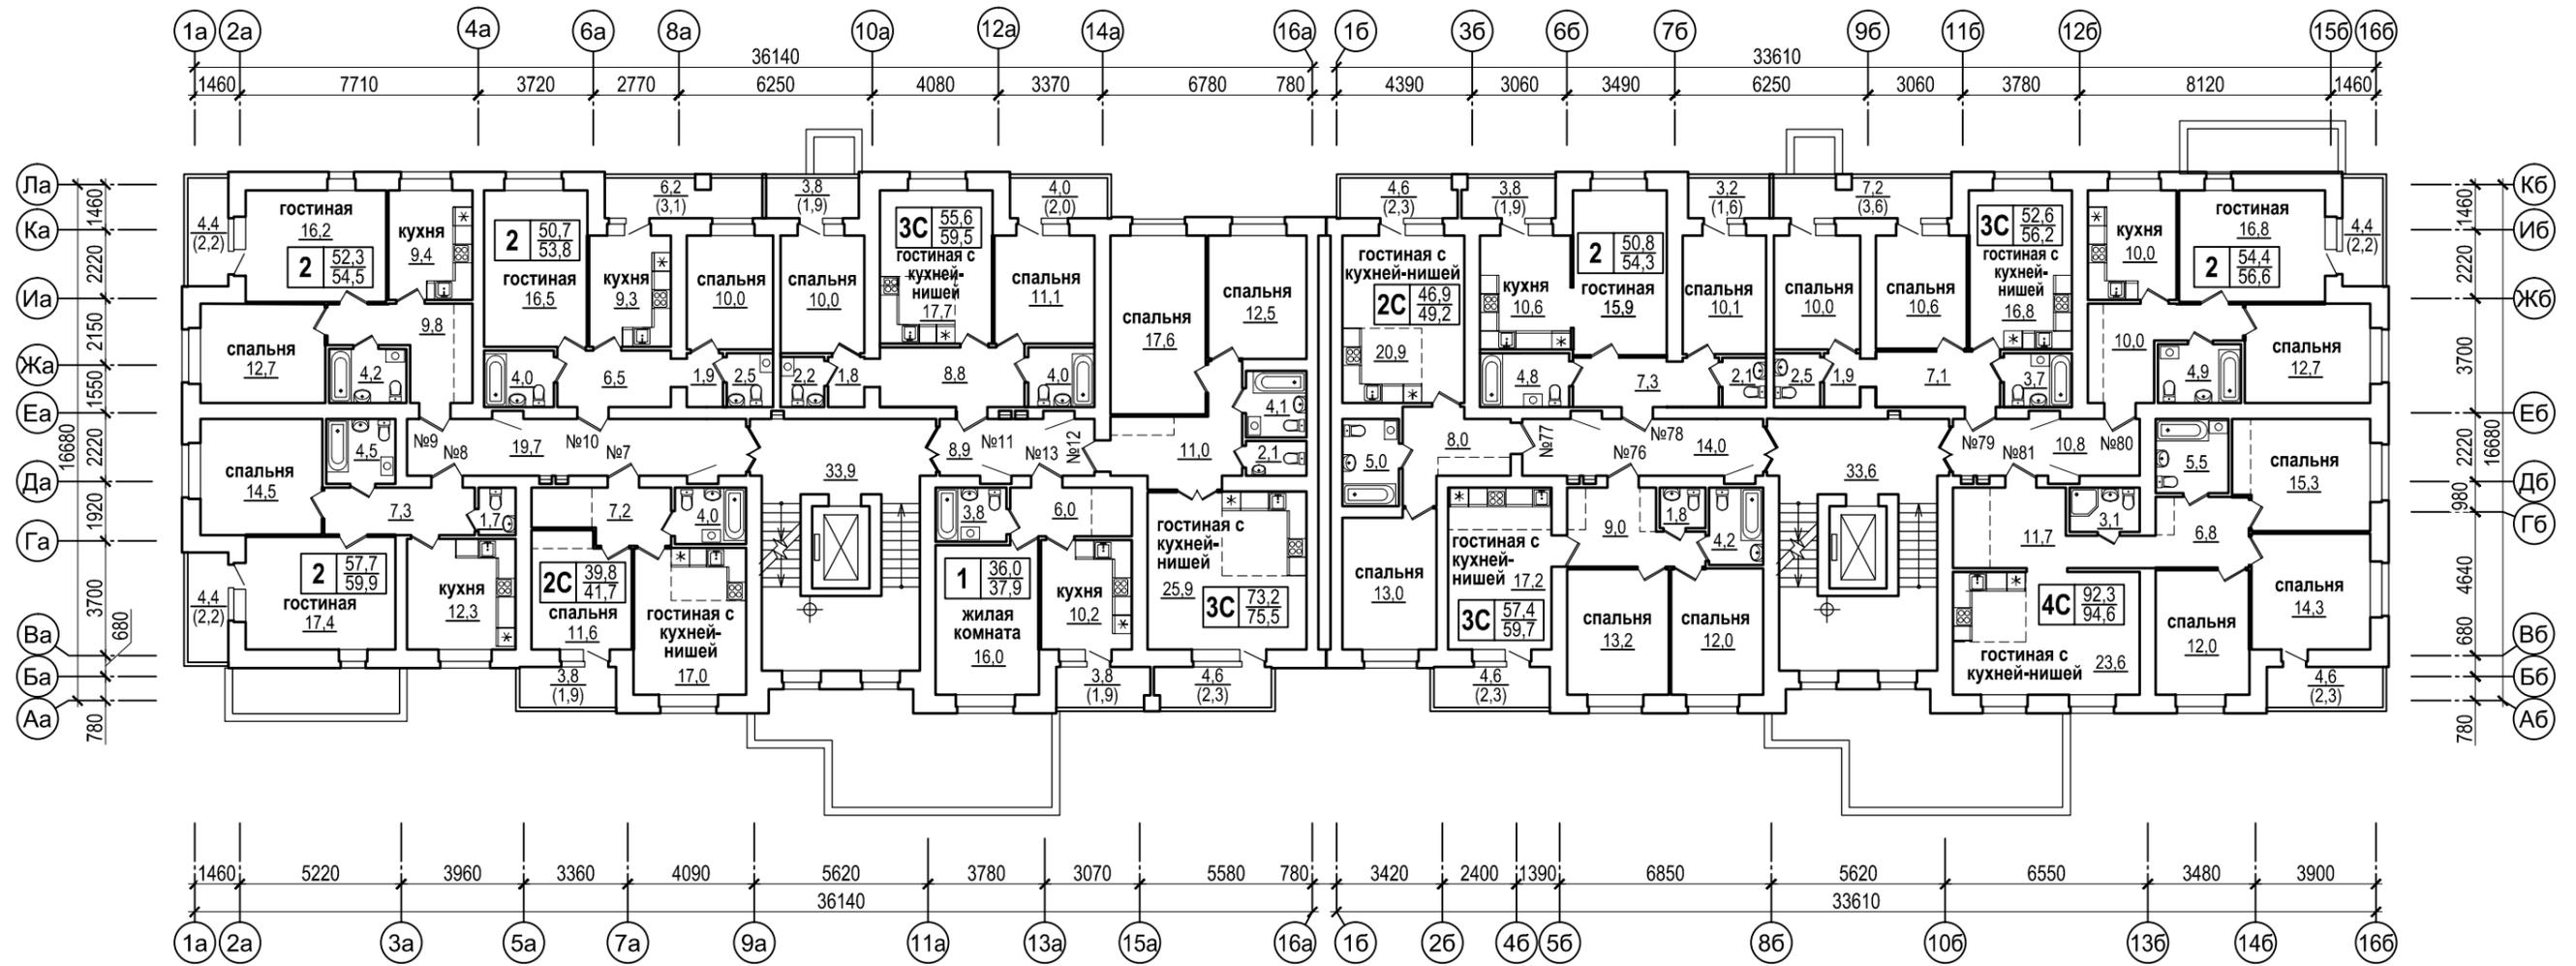


- Примечания:**
1. Общая площадь - сумма площадей всех помещений квартиры без учета площади лоджий.
 2. Общая приведенная площадь - сумма общей площади и площади лоджий с понижающим коэффициентом 0,5.
 3. Все кухни-ниши приняты площадью 5,0 м².

						К-22-V-12-ПП			
						НСО, р.п. Кольцово, микрорайон V			
Изм.	Кол. уч.	Лист	№ док.	Подп.	Дата	Жилой дом №12	Стадия	Лист	Листов
							П	4	
Разраб.	Первалова		06.23			План второго этажа	ООО "Проспект"		
Проверил	Ершов								
Н.контр.	Лонский								

Взам. инв. №	
Подп. и дата	
Инв. № подл.	

План третьего этажа

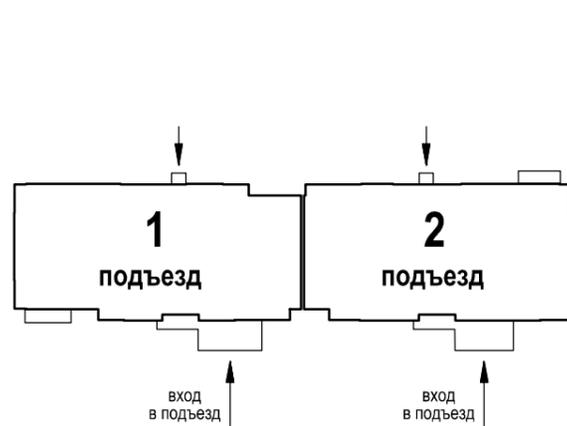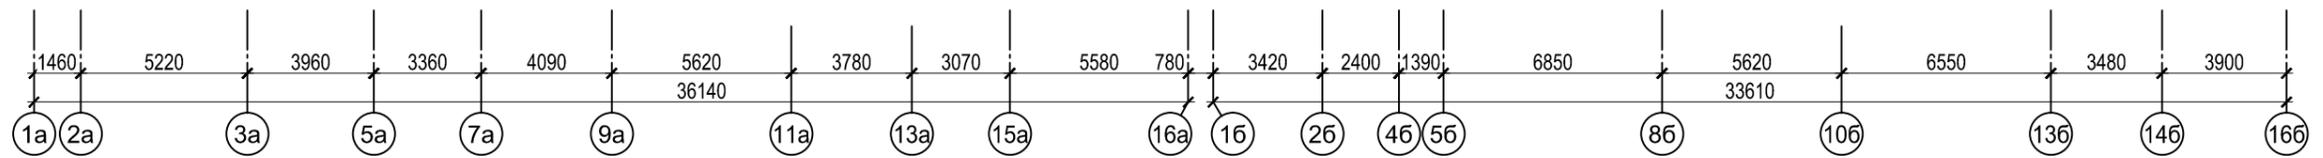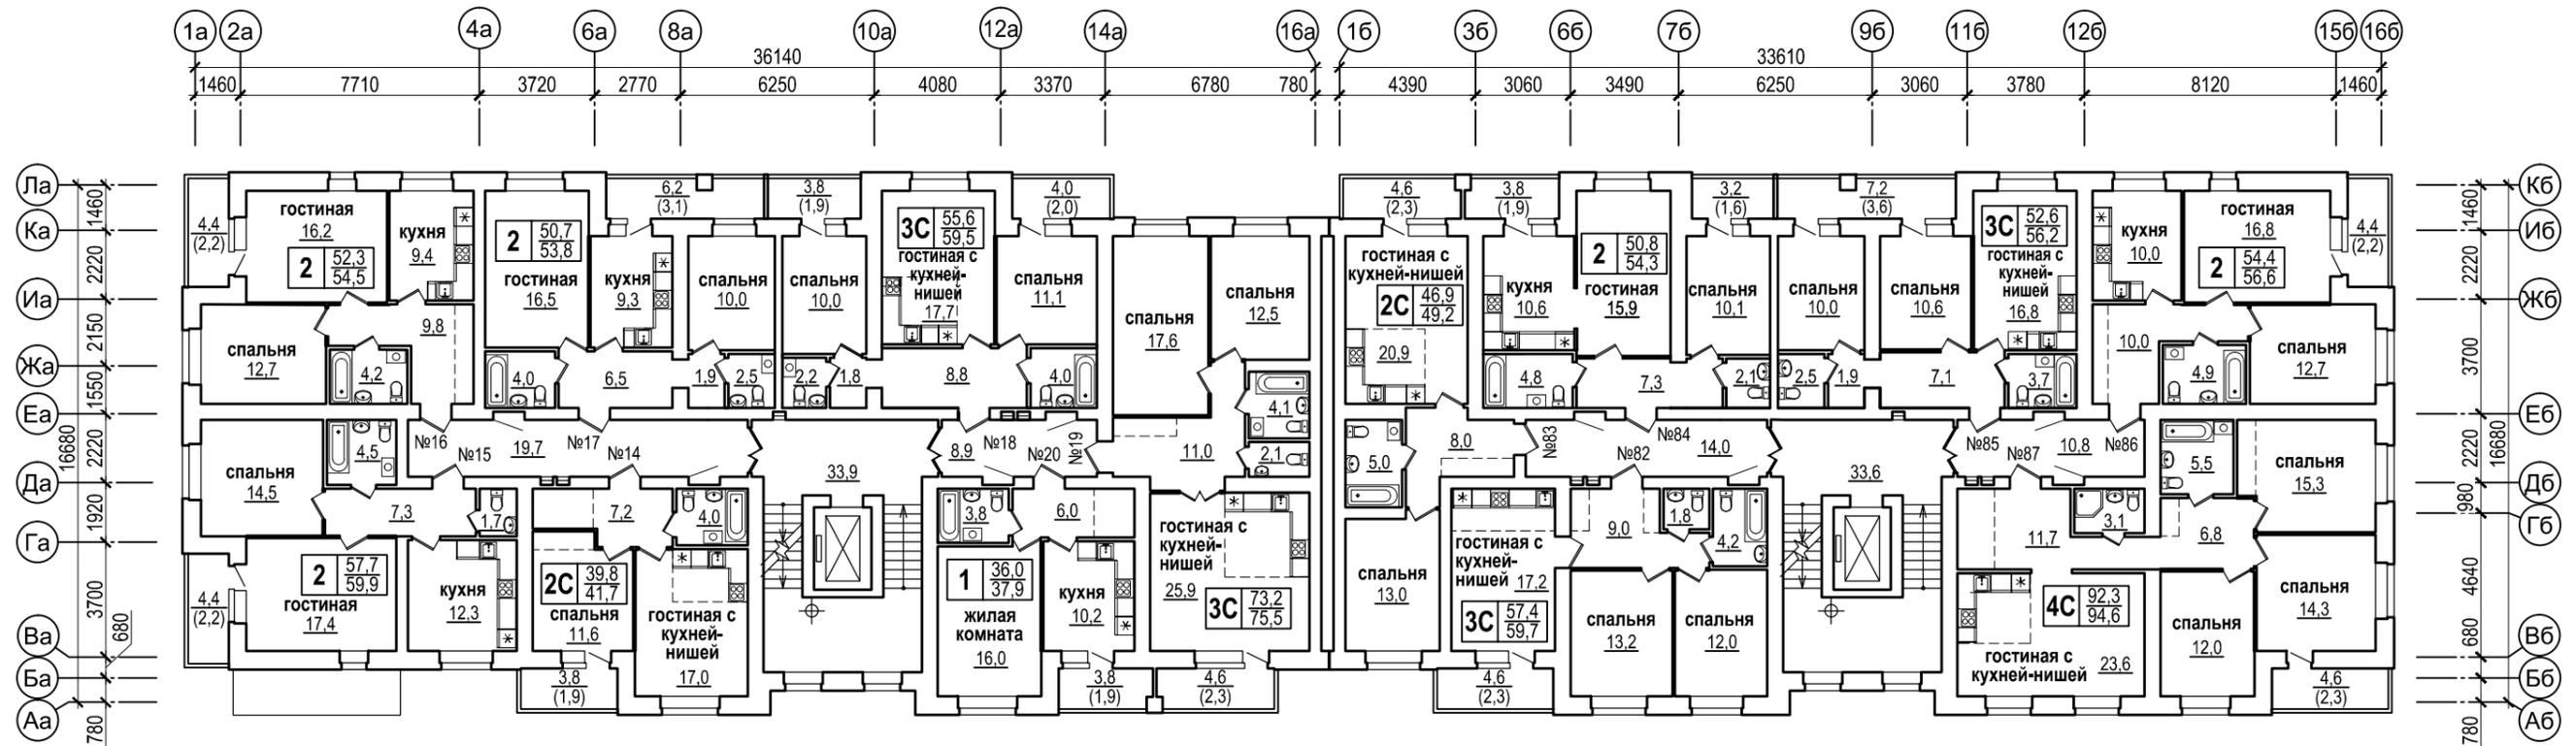



общая площадь
 ↓
 тип квартиры — **2С** $\frac{46,9}{49,2}$
 ↓
 общая приведенная площадь

- Примечания:
1. Общая площадь - сумма площадей всех помещений квартиры без учета площади лоджий.
 2. Общая приведенная площадь - сумма общей площади и площади лоджий с понижающим коэффициентом 0,5.
 3. Все кухни-ниши приняты площадью 5,0 м².

					К-22-V-12-ПП				
					НСО, р.п. Кольцово, микрорайон V				
Изм.	Кол. уч.	Лист	№ док.	Подп.	Дата	Жилой дом №12	Стадия	Лист	Листов
							П	5	
Разраб.	Первалова				06.23	План третьего этажа	ООО "Перспект"		
Проверил	Ершов								
Н.контр.	Лонский								

Взам. инв. №
 Подп. и дата
 Инв. № подл.

План четвертого этажа

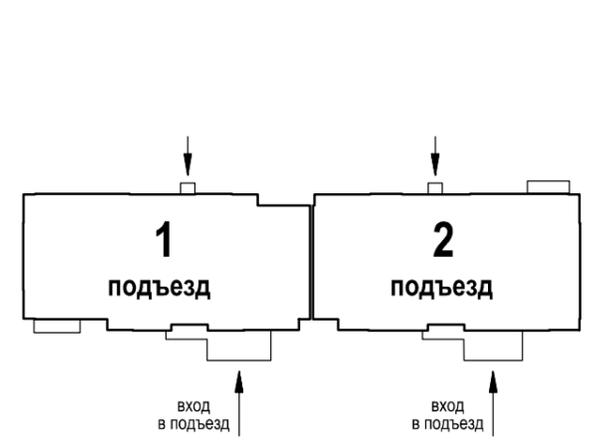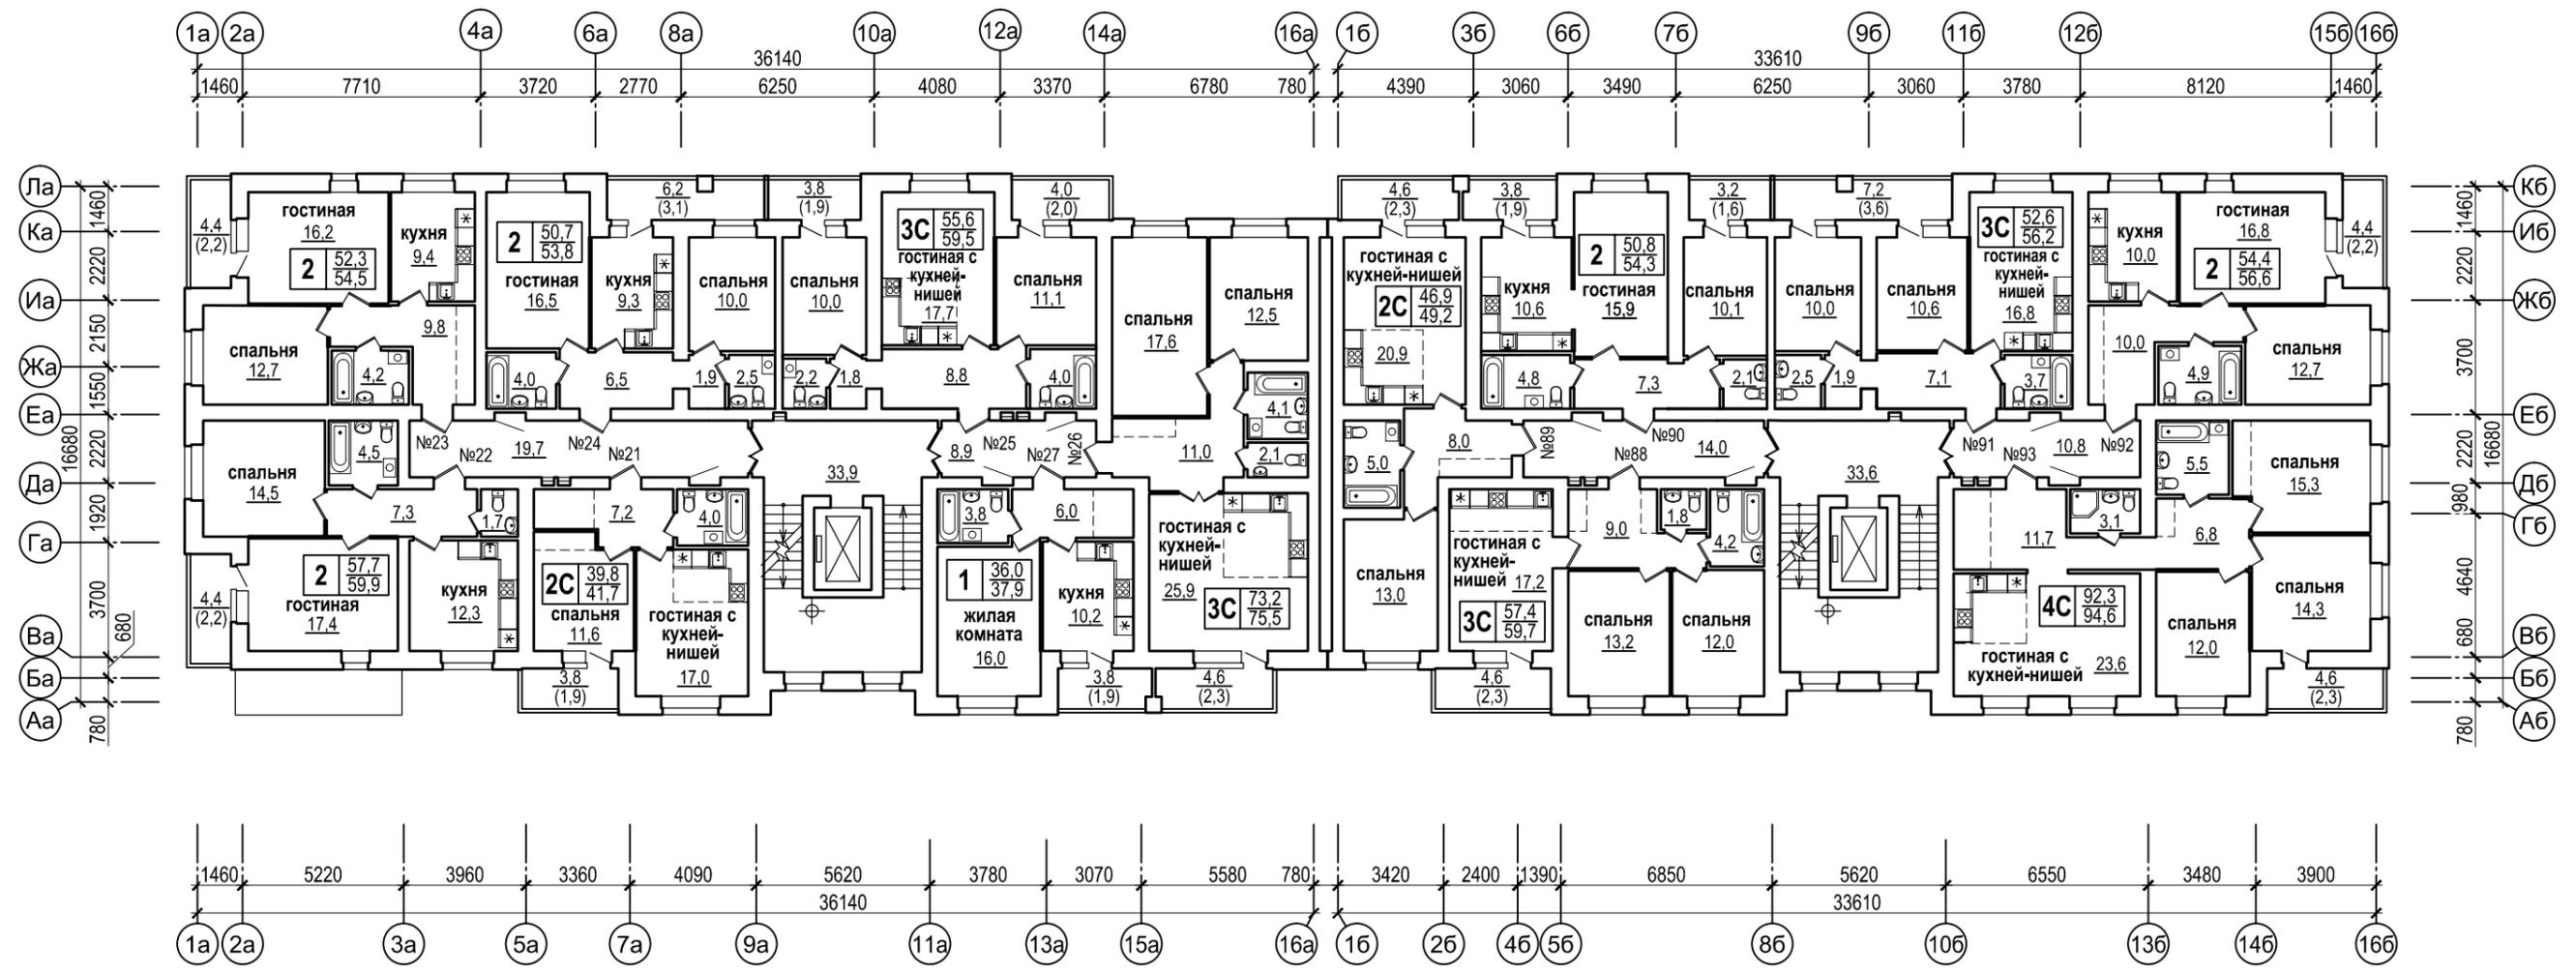




общая площадь
 ↓
 тип квартиры — **2С** $\frac{46,9}{49,2}$
 ↓
 общая приведенная площадь

- Примечания:
1. Общая площадь - сумма площадей всех помещений квартиры без учета площади лоджий.
 2. Общая приведенная площадь - сумма общей площади и площади лоджий с понижающим коэффициентом 0,5.
 3. Все кухни-ниши приняты площадью 5,0 м².

					К-22-V-12-ПП				
					НСО, р.п. Кольцово, микрорайон V				
Изм.	Кол. уч.	Лист	№ док.	Подп.	Дата	Жилой дом №12	Стадия	Лист	Листов
							П	6	
Разраб.	Первалова				06.23	План четвертого этажа	ООО "Проспект"		
Проверил	Ершов								
Н.контр.	Лонский								

Взам. инв. №	
Подп. и дата	
Инв. № подл.	

План пятого этажа

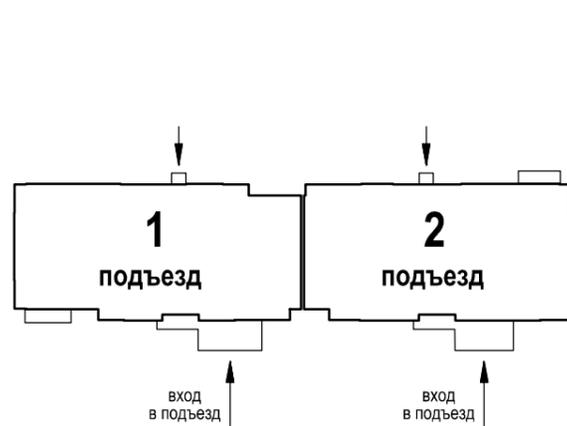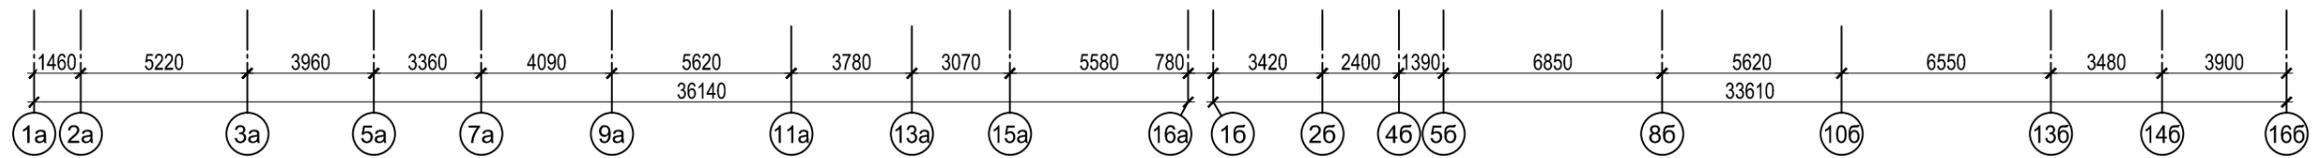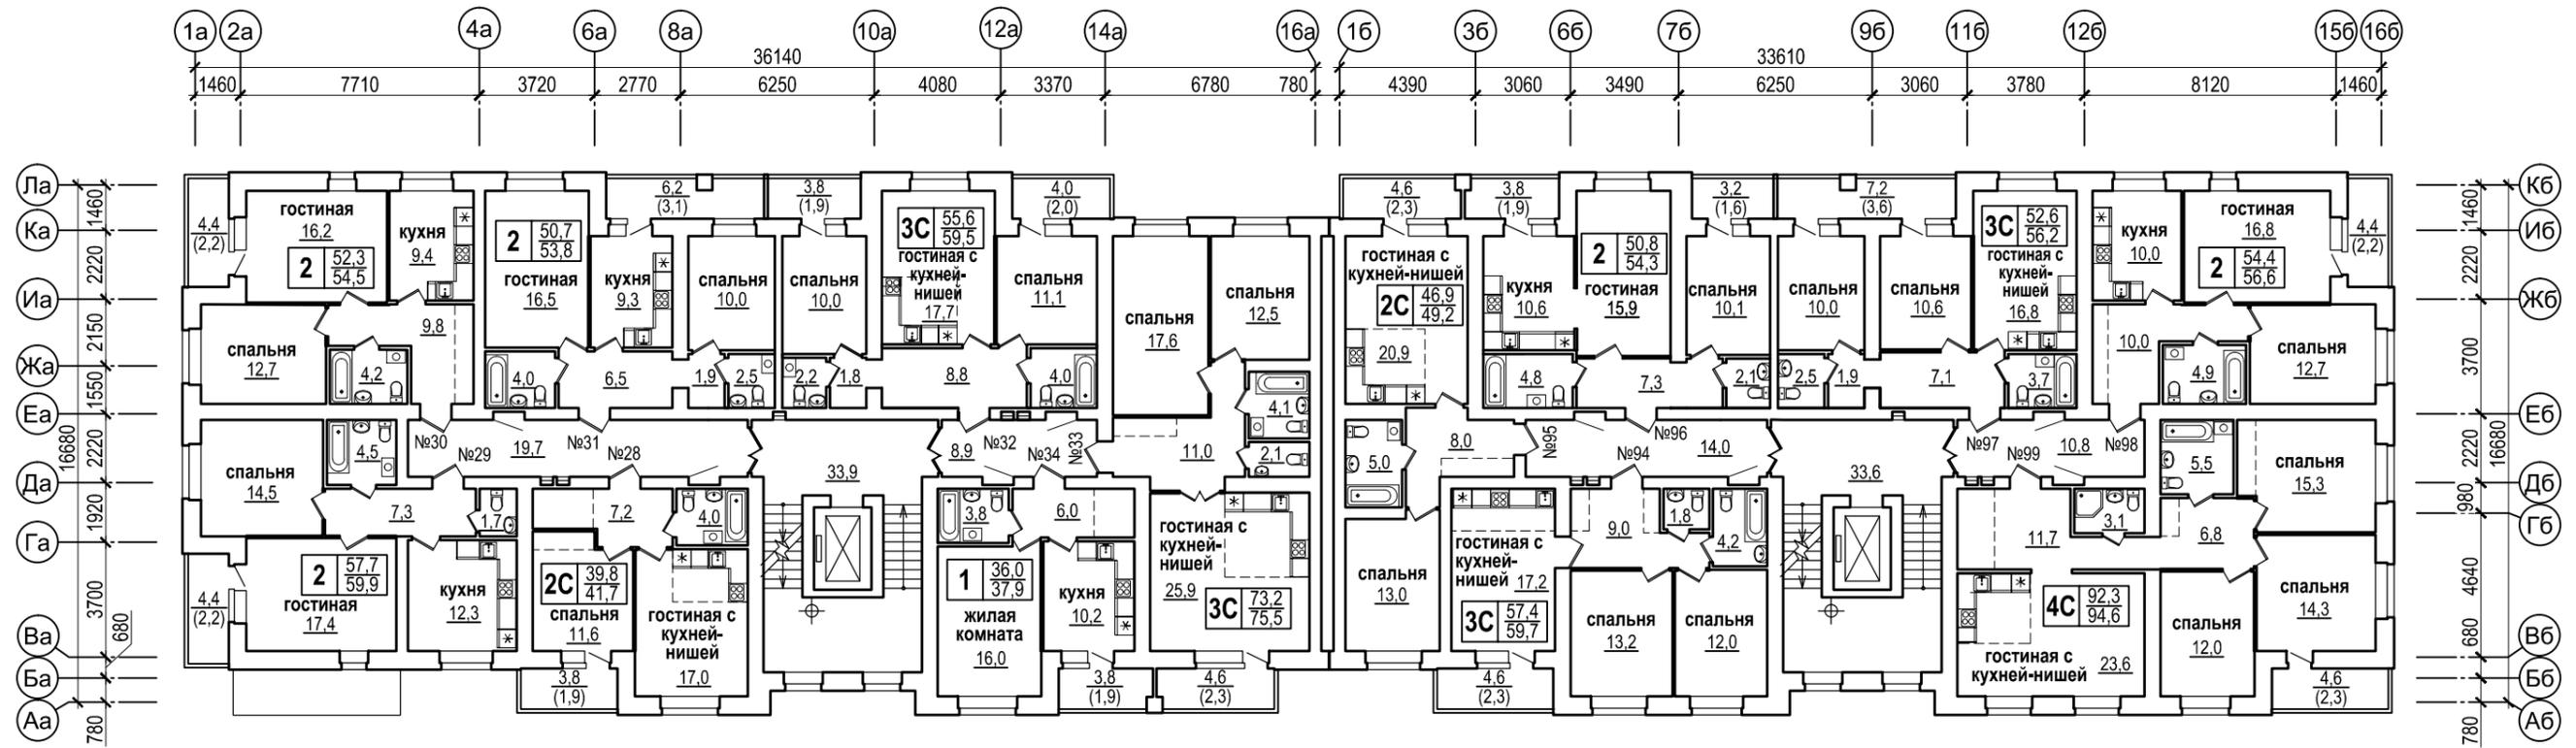




общая площадь
 ↓
 тип квартиры — **2С** $\frac{46,9}{49,2}$
 ↓
 общая приведенная площадь

- Примечания:
1. Общая площадь - сумма площадей всех помещений квартиры без учета площади лоджий.
 2. Общая приведенная площадь - сумма общей площади и площади лоджий с понижающим коэффициентом 0,5.
 3. Все кухни-ниши приняты площадью 5,0 м².

						К-22-V-12-ПП			
						НСО, р.п. Кольцово, микрорайон V			
Изм.	Кол. уч.	Лист	№ док.	Подп.	Дата	Жилой дом №12	Стадия	Лист	Листов
							П	7	
Разраб.	Первалова		06.23			План пятого этажа	ООО "Проспект"		
Проверил	Ершов								
Н.контр.	Лонский								

Взам. инв. №
 Подп. и дата
 Инв. № подл.

План шестого этажа

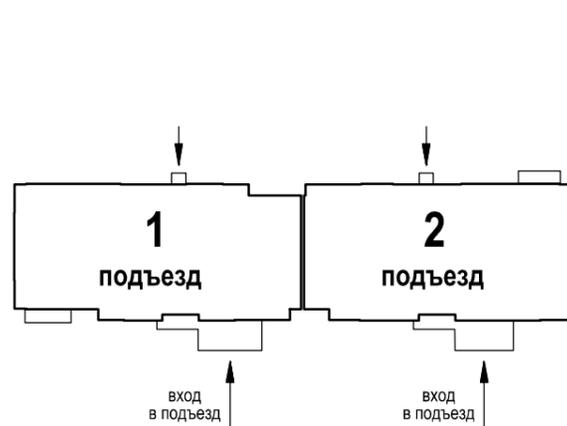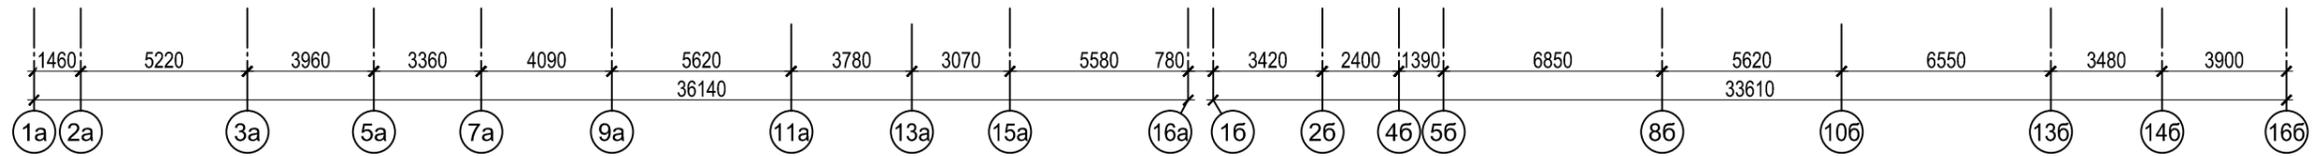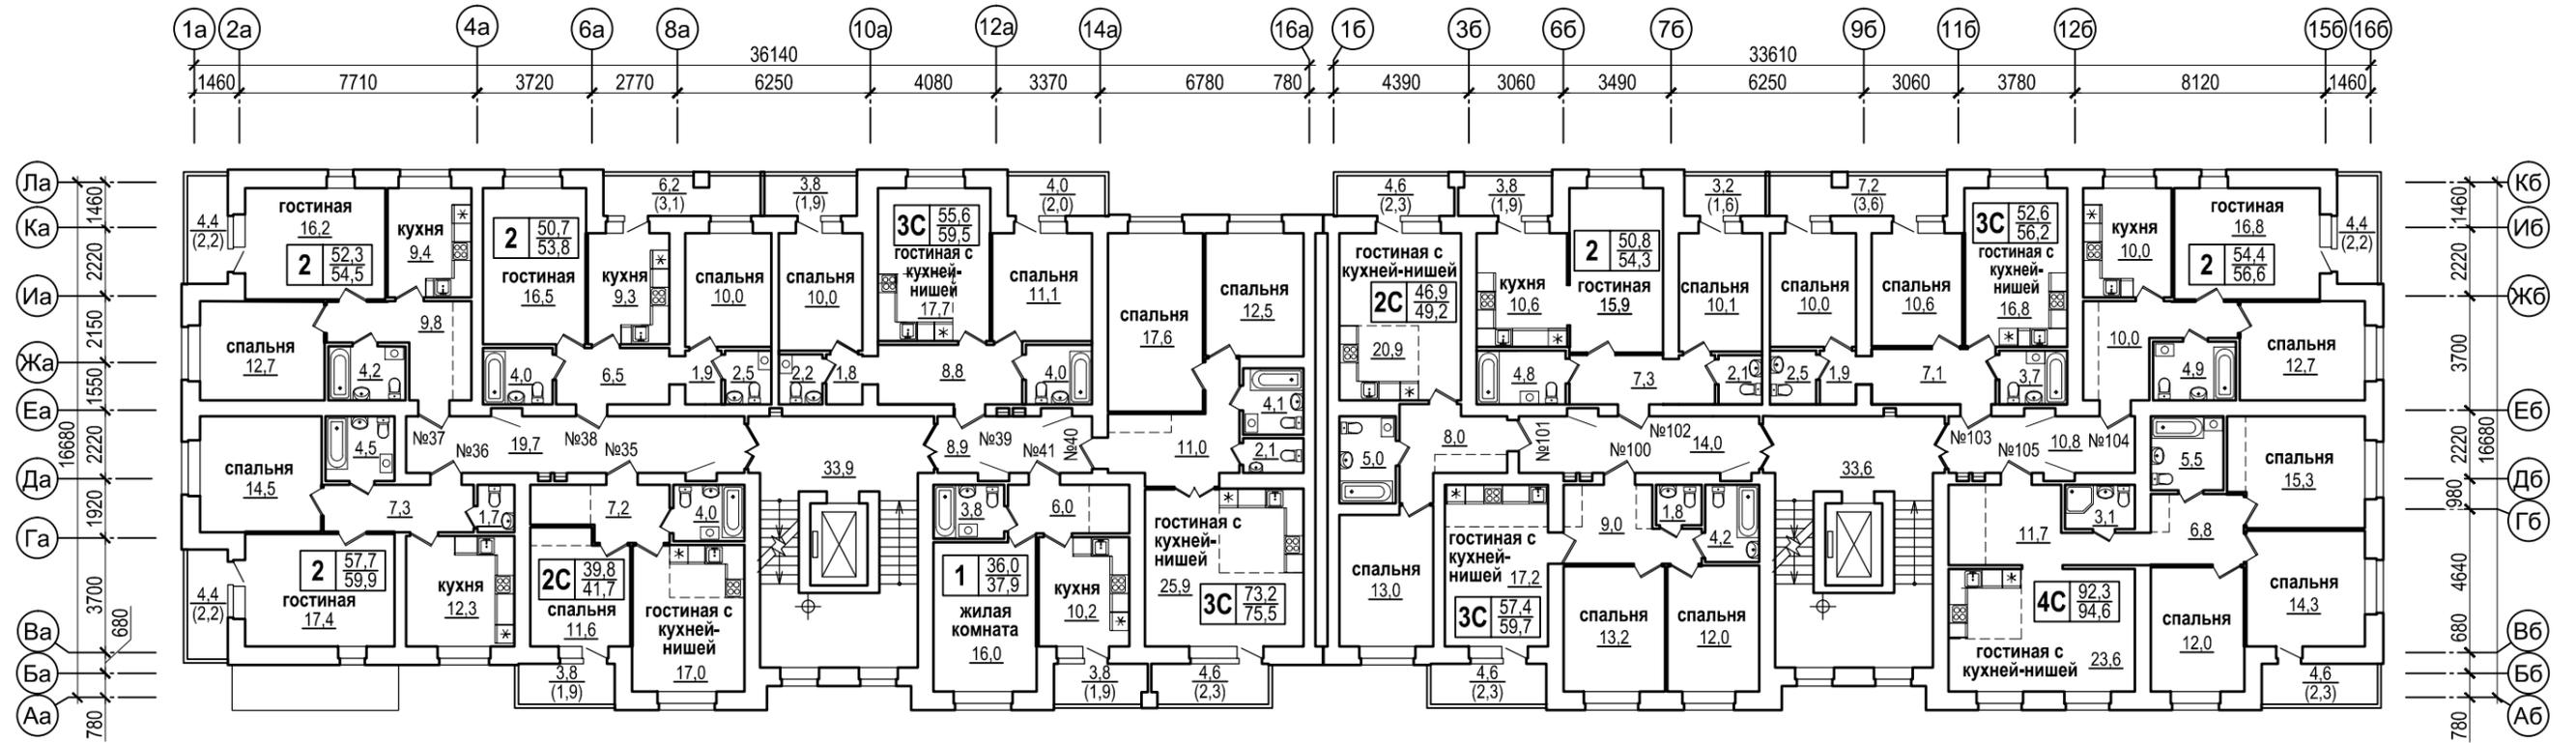




общая площадь
 ↓
 тип квартиры — **2С** $\frac{46,9}{49,2}$
 ↓
 общая приведенная площадь

- Примечания:
1. Общая площадь - сумма площадей всех помещений квартиры без учета площади лоджий.
 2. Общая приведенная площадь - сумма общей площади и площади лоджий с понижающим коэффициентом 0,5.
 3. Все кухни-ниши приняты площадью 5,0 м².

					К-22-V-12-ПП				
					НСО, р.п. Кольцово, микрорайон V				
Изм.	Кол. уч.	Лист	№ док.	Подп.	Дата	Жилой дом №12	Стадия	Лист	Листов
							П	8	
Разраб.	Первалова				06.23	План шестого этажа	ООО "Проспект"		
Проверил	Ершов								
Н.контр.	Лонский								

Инв. № подл. | Подп. и дата | Взам. инв. №

План седьмого этажа

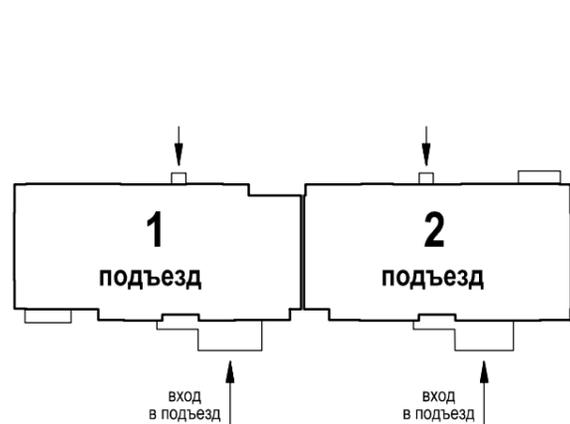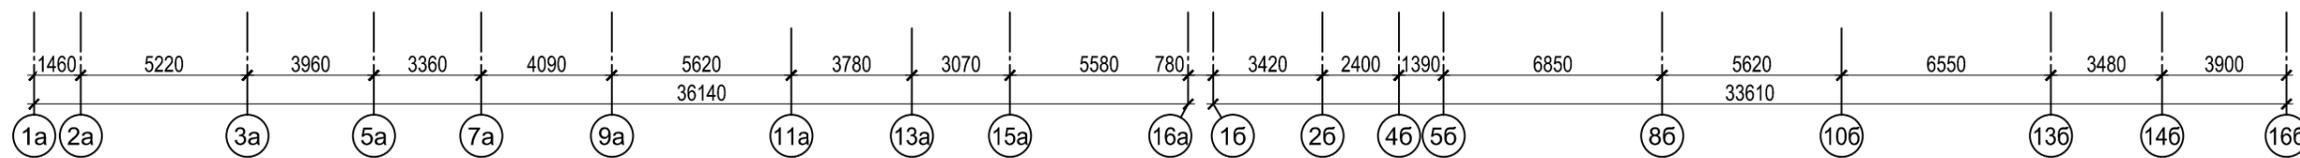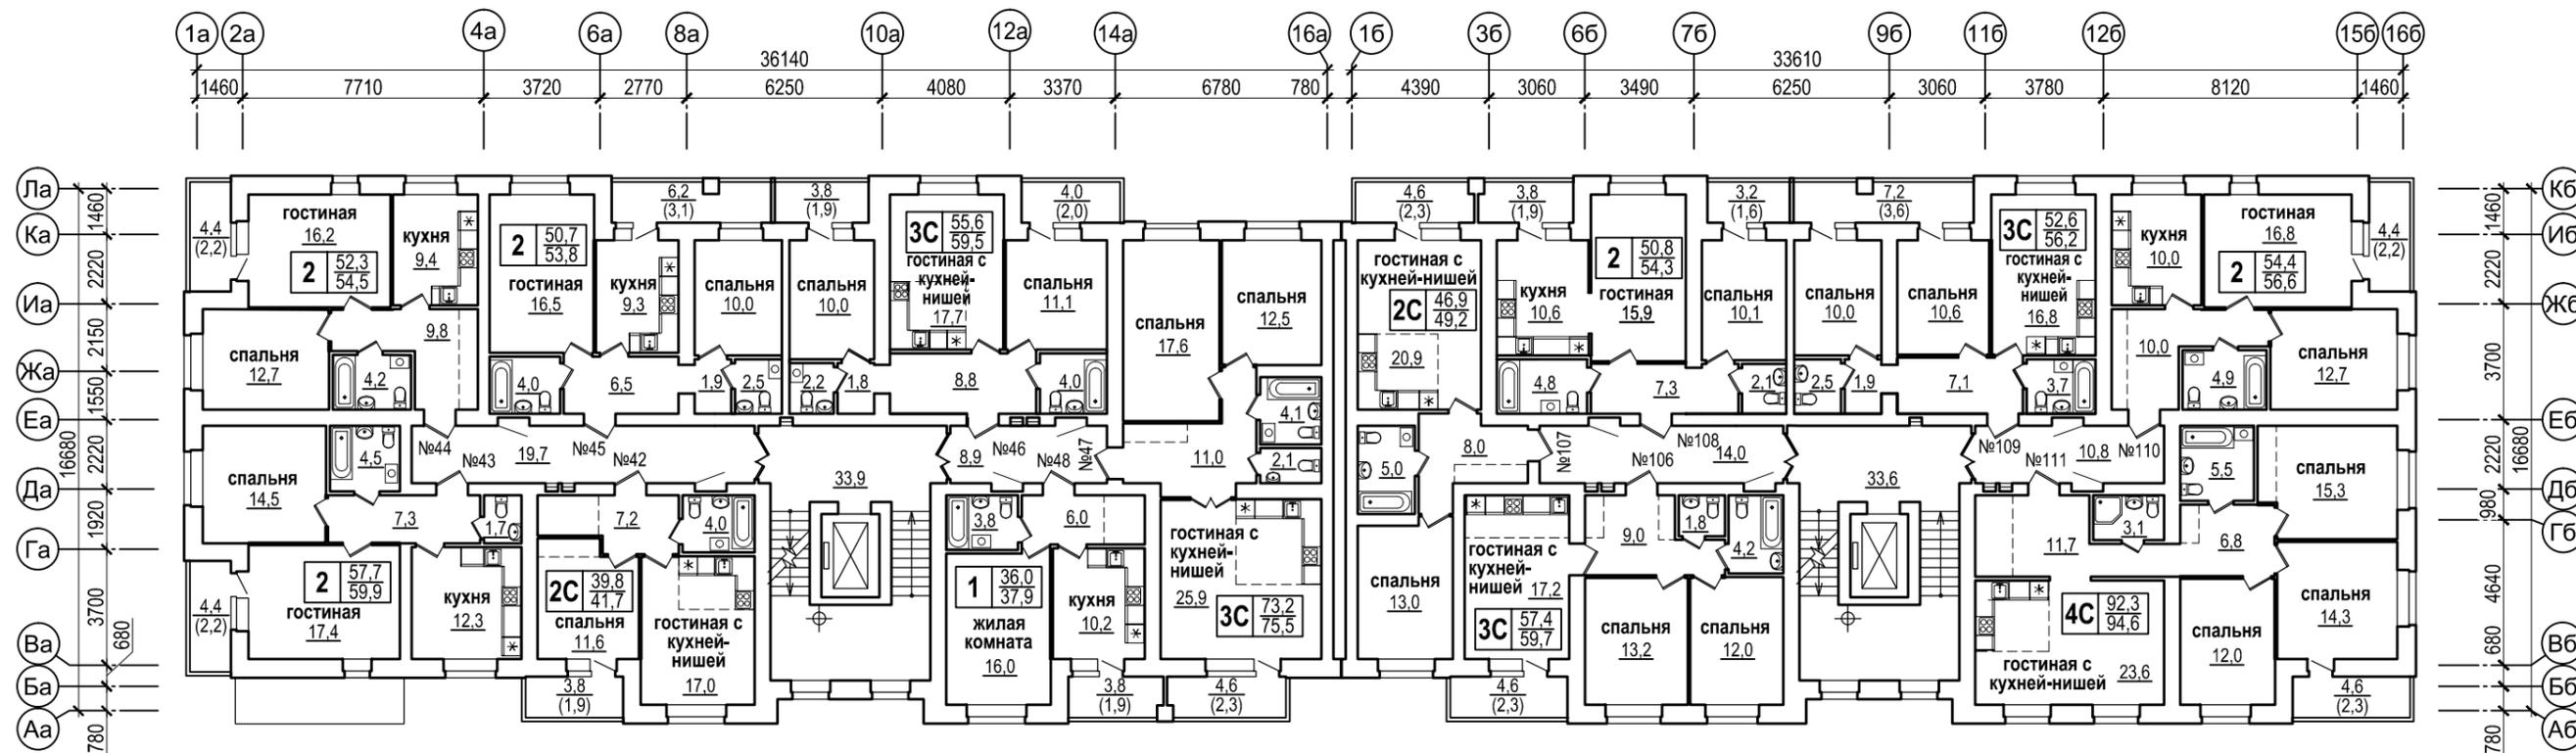




общая площадь
 ↓
 тип квартиры — **2С** $\frac{46.9}{49.2}$
 ↓
 общая приведенная площадь

- Примечания:
1. Общая площадь - сумма площадей всех помещений квартиры без учета площади лоджий.
 2. Общая приведенная площадь - сумма общей площади и площади лоджий с понижающим коэффициентом 0,5.
 3. Все кухни-ниши приняты площадью 5,0 м².

						К-22-V-12-ПП			
						НСО, р.п. Кольцово, микрорайон V			
Изм.	Кол. уч.	Лист	№ док.	Подп.	Дата	Жилой дом №12	Стадия	Лист	Листов
							П	9	
Разраб.	Первалова				06.23	План седьмого этажа	ООО "Перспект"		
Проверил	Ершов								
Н.контр.	Лонский								

Взам. инв. №	
Подп. и дата	
Инв. № подл.	

План восьмого этажа

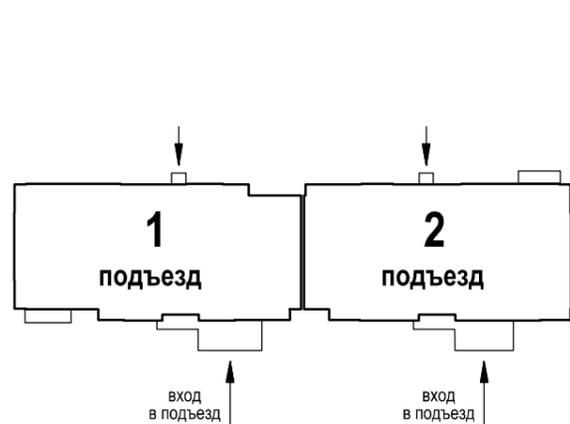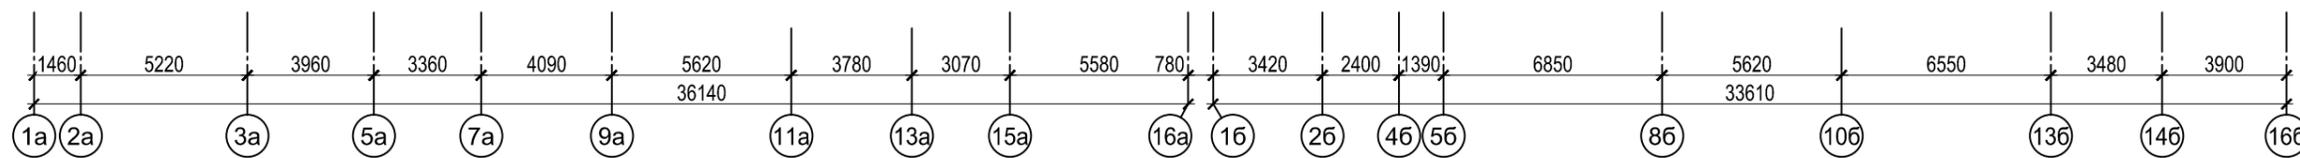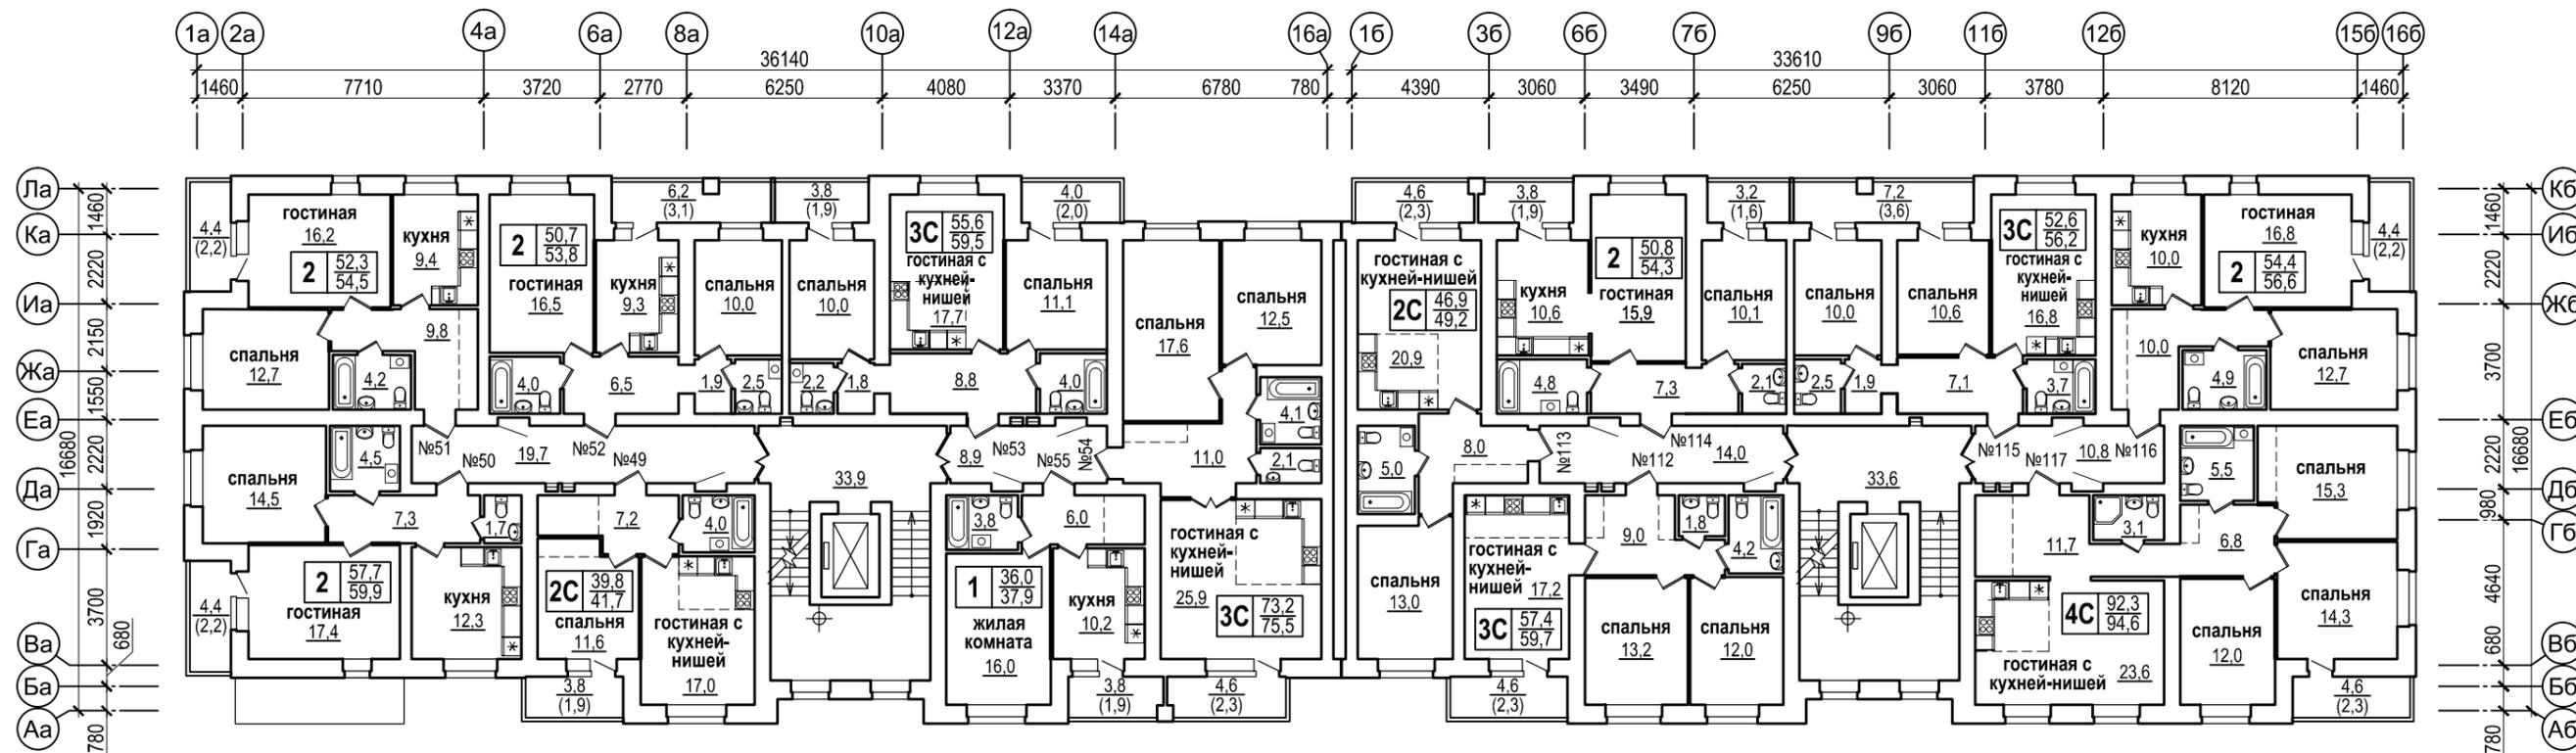




общая площадь
 ↓
 тип квартиры — **2С** $\frac{46,9}{49,2}$
 ↓
 общая приведенная площадь

- Примечания:
1. Общая площадь - сумма площадей всех помещений квартиры без учета площади лоджий.
 2. Общая приведенная площадь - сумма общей площади и площади лоджий с понижающим коэффициентом 0,5.
 3. Все кухни-ниши приняты площадью 5,0 м².

					К-22-V-12-ПП				
					НСО, р.п. Кольцово, микрорайон V				
Изм.	Кол. уч.	Лист	№ док.	Подп.	Дата	Жилой дом №12	Стадия	Лист	Листов
							П	10	
Разраб.	Первалова				06.23	План восьмого этажа	ООО "Перспект"		
Проверил	Ершов								
Н.контр.	Лонский								

Взам. инв. №
Подп. и дата
Инв. № подл.

План девятого этажа

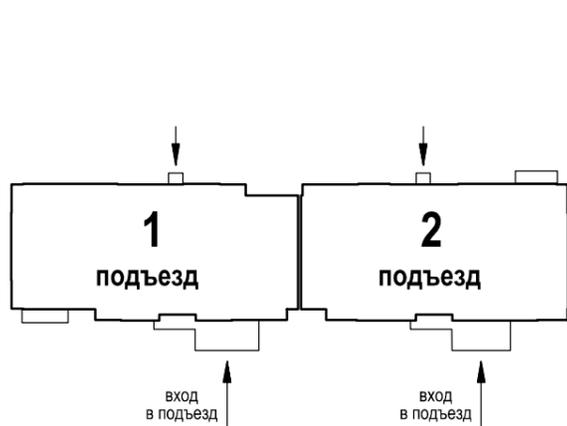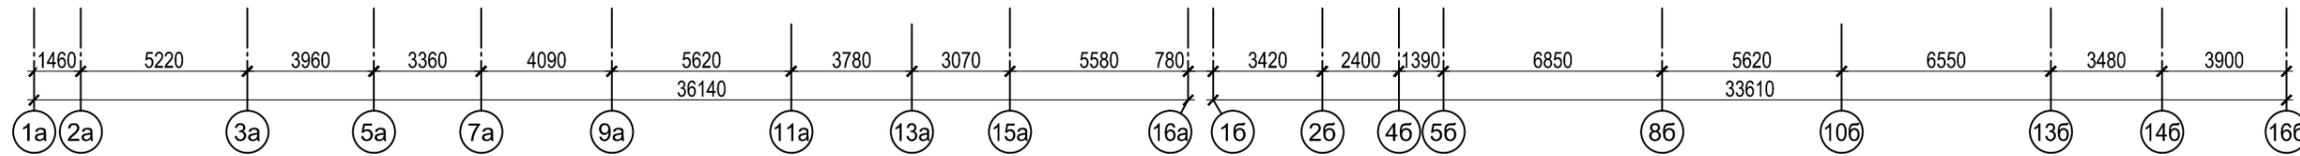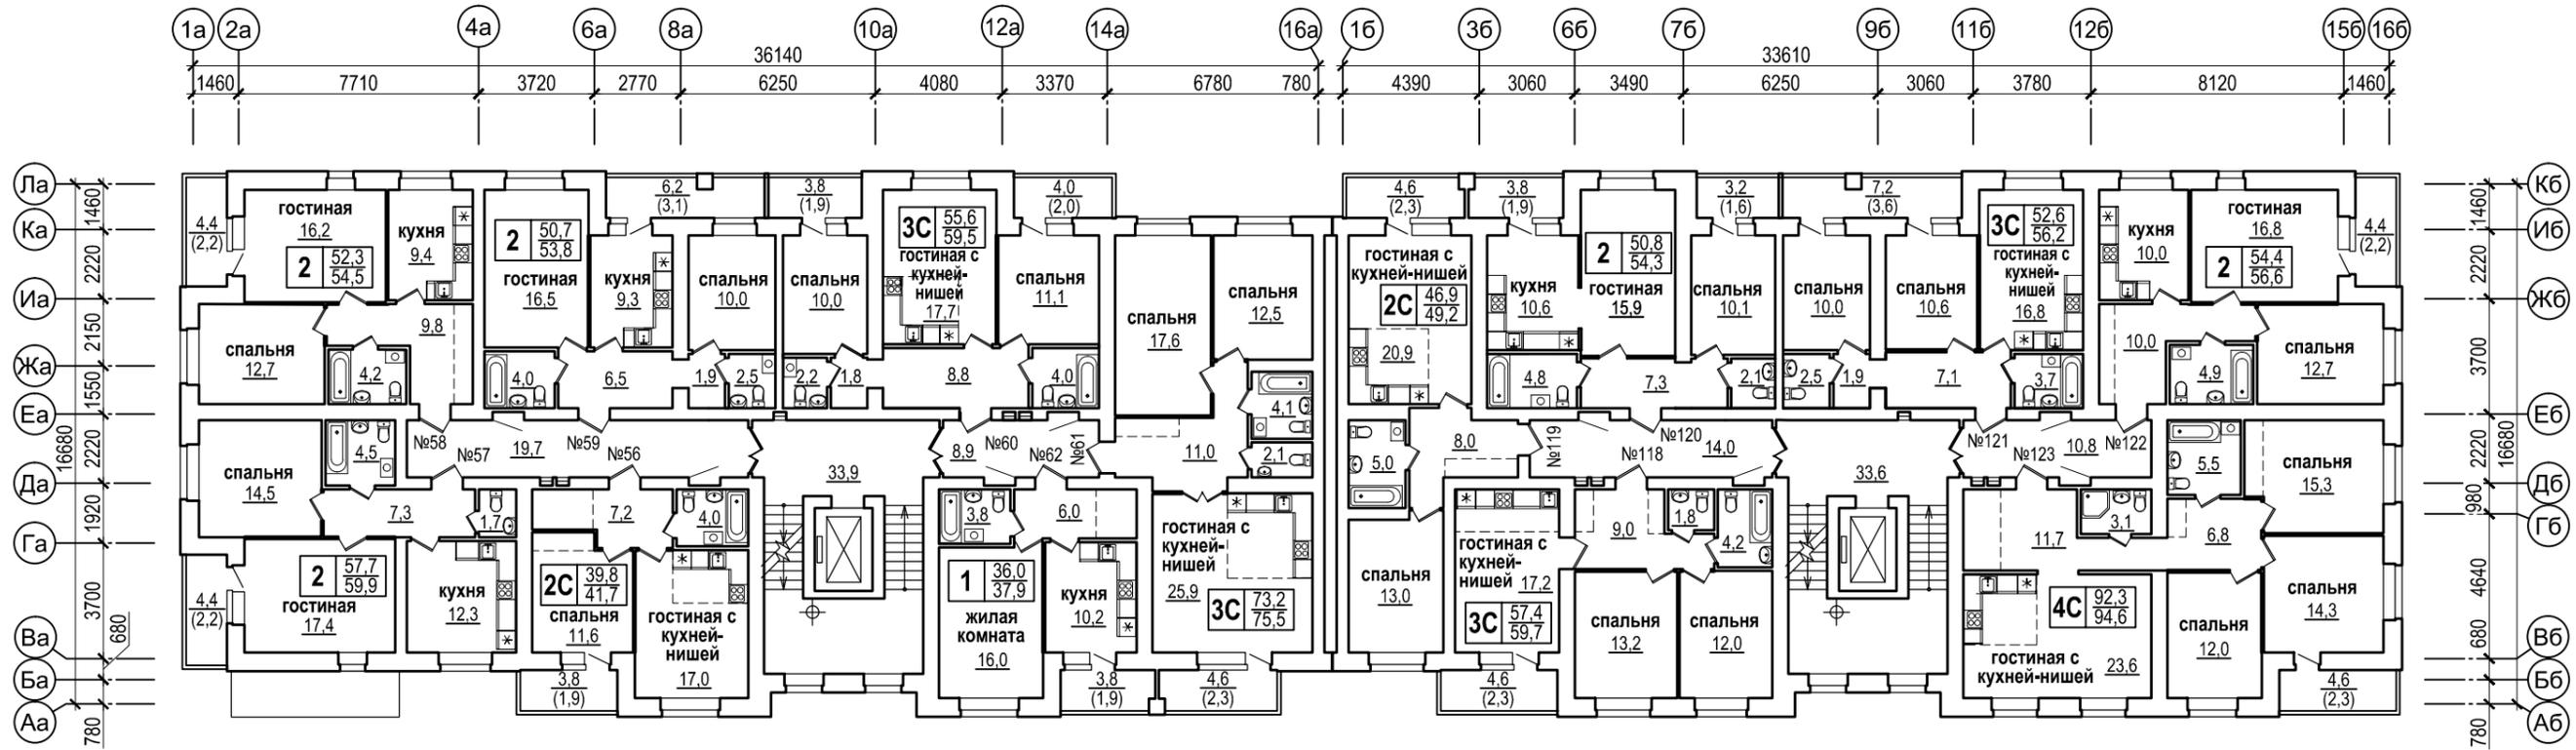




общая площадь
 ↓
 тип квартиры — **2С** $\frac{46,9}{49,2}$
 ↓
 общая приведенная площадь

- Примечания:
1. Общая площадь - сумма площадей всех помещений квартиры без учета площади лоджий.
 2. Общая приведенная площадь - сумма общей площади и площади лоджий с понижающим коэффициентом 0,5.
 3. Все кухни-ниши приняты площадью 5,0 м².

					К-22-V-12-ПП				
					НСО, р.п. Кольцово, микрорайон V				
Изм.	Кол. уч.	Лист	№ док.	Подп.	Дата	Жилой дом №12	Стадия	Лист	Листов
							П	11	
Разраб.	Первалова				06.23	План девятого этажа	ООО "Проспект"		
Проверил	Ершов								
Н.контр.	Лонский								

Взам. инв. №
 Подп. и дата
 Инв. № подл.

План десятого этажа

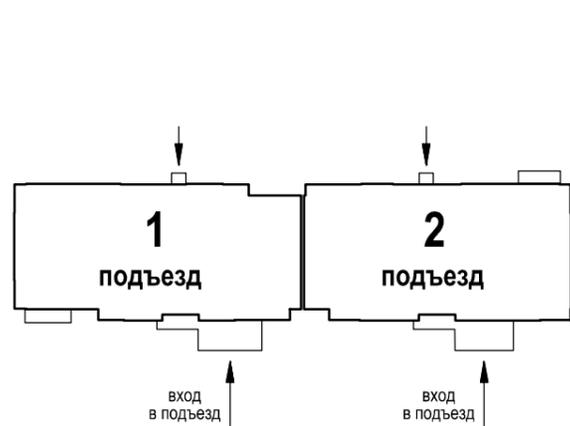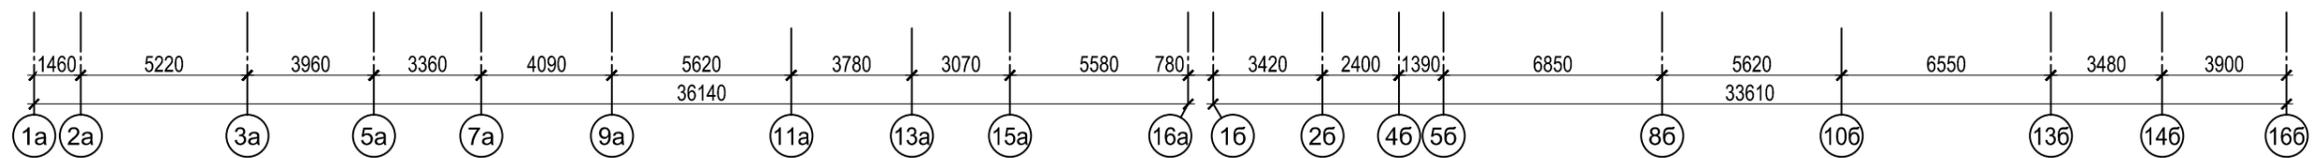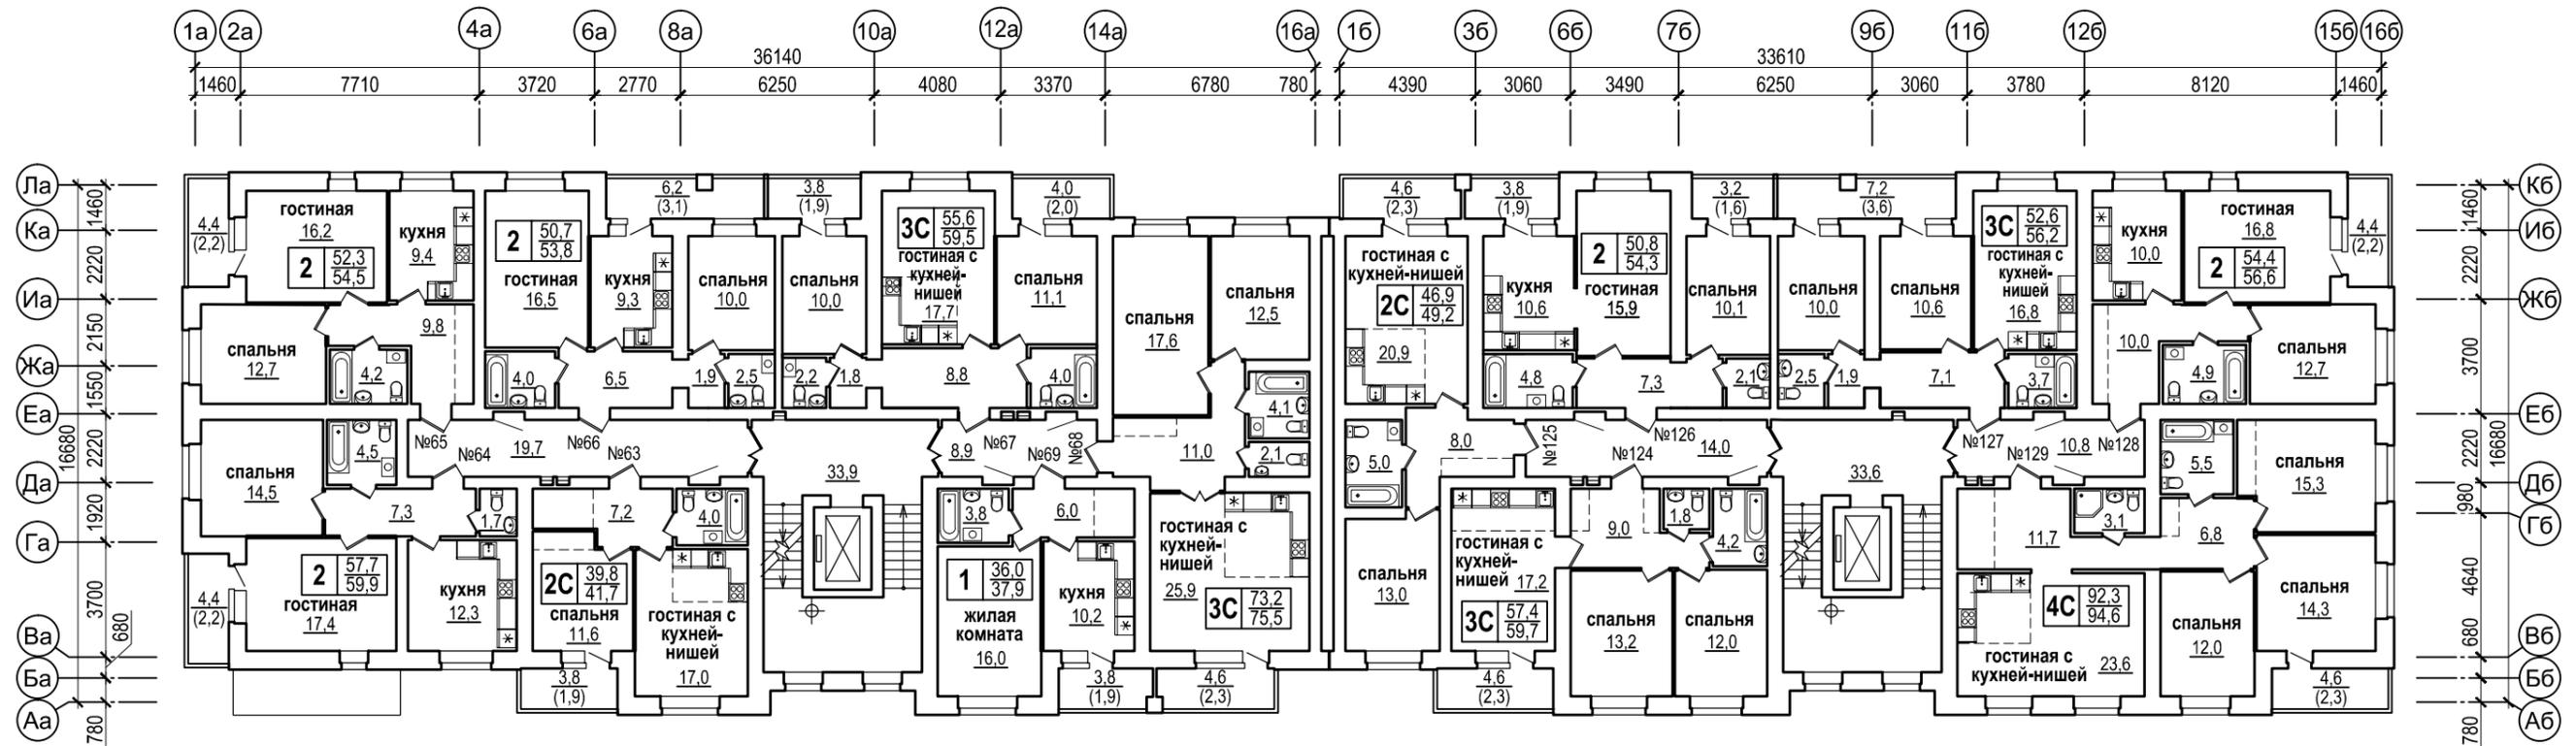

общая площадь
 ↓
 тип квартиры — **2С** $\frac{46,9}{49,2}$
 ↓
 общая приведенная площадь

- Примечания:
1. Общая площадь - сумма площадей всех помещений квартиры без учета площади лоджий.
 2. Общая приведенная площадь - сумма общей площади и площади лоджий с понижающим коэффициентом 0,5.
 3. Все кухни-ниши приняты площадью 5,0 м².

						К-22-V-12-ПП			
						НСО, р.п. Кольцово, микрорайон V			
Изм.	Кол. уч.	Лист	№ док.	Подп.	Дата	Жилой дом №12	Стадия	Лист	Листов
							П	12	
Разраб.	Первалова		06.23			План десятого этажа	ООО "Проспект"		
Проверил	Ершов								
Н.контр.	Лонский								

Взам. инв. №
 Подп. и дата
 Инв. № подл.